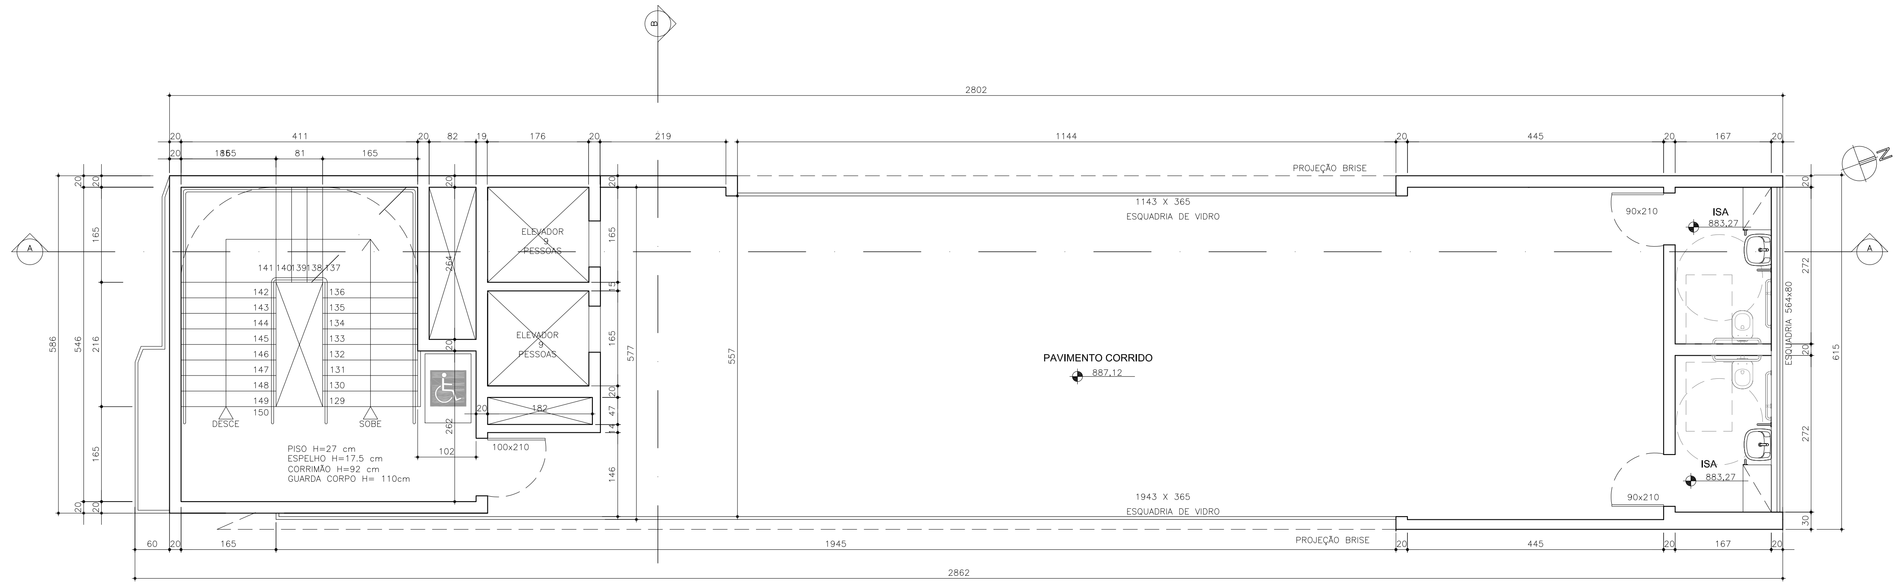

5° PAVIMENTO

NÍVEL 883.27

ESC 1/50

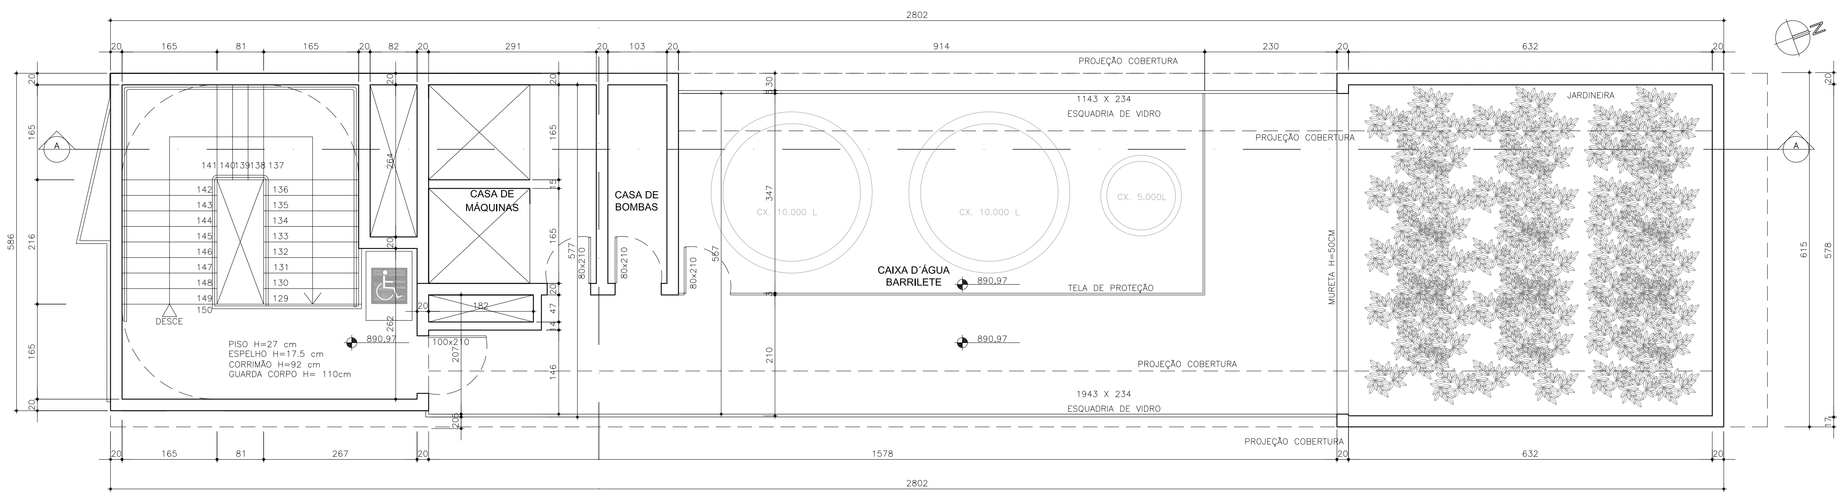

6° PAVIMENTO

NÍVEL 890,97

ESC 1/50

PREFEITURA MUNICIPAL DE BELO HORIZONTE

USO DA PBH

SUREG	OBSERVAÇÕES:
Projeto Licenciado / Visado em:	
Processo nº:	
Alvará de Construção nº:	
Data da Atualização:	

PROJETO E TERRENO

LEGISLAÇÃO: 11.181			
TÍTULO: MODIFICAÇÃO SEM ACRÉSCIMO			
ZONA FISCAL: 006	QUARTEIRÃO: 032	LOTES: 002A	
ÁREA DO TERRENO: 475,00	BAIRRO CONFORME CP: SEÇÃO URBANA SEXTA		REGIONAL: CENTRO-SUL
ZONA: OP-3 - Ocupacao Preferencial - 3	ÁREAS DE: ADE Avenida do Contorno		

RESPONSÁVEIS

RESPONSÁVEL TÉCNICO:	CREA / CAU:	FOLHA:
FE ARQUITETURA E GESTAO DE PROJETOS LDTA	CAUMG - PJ42052-1	
REQUERENTE:	CPF / CNPJ:	DATA:
Serviço Nacional de Aprendizagem do Cooperativismo de Minas Gerais - Sescoop / Mg	07.064.534/0001-20	MAI/-2021