


1º PAVIMENTO
NÍVEL 870.42
1/50
ÁREA NÃO RESIDENCIAL = 299,93m²
JARDIM DRENANTE = 48,57m²

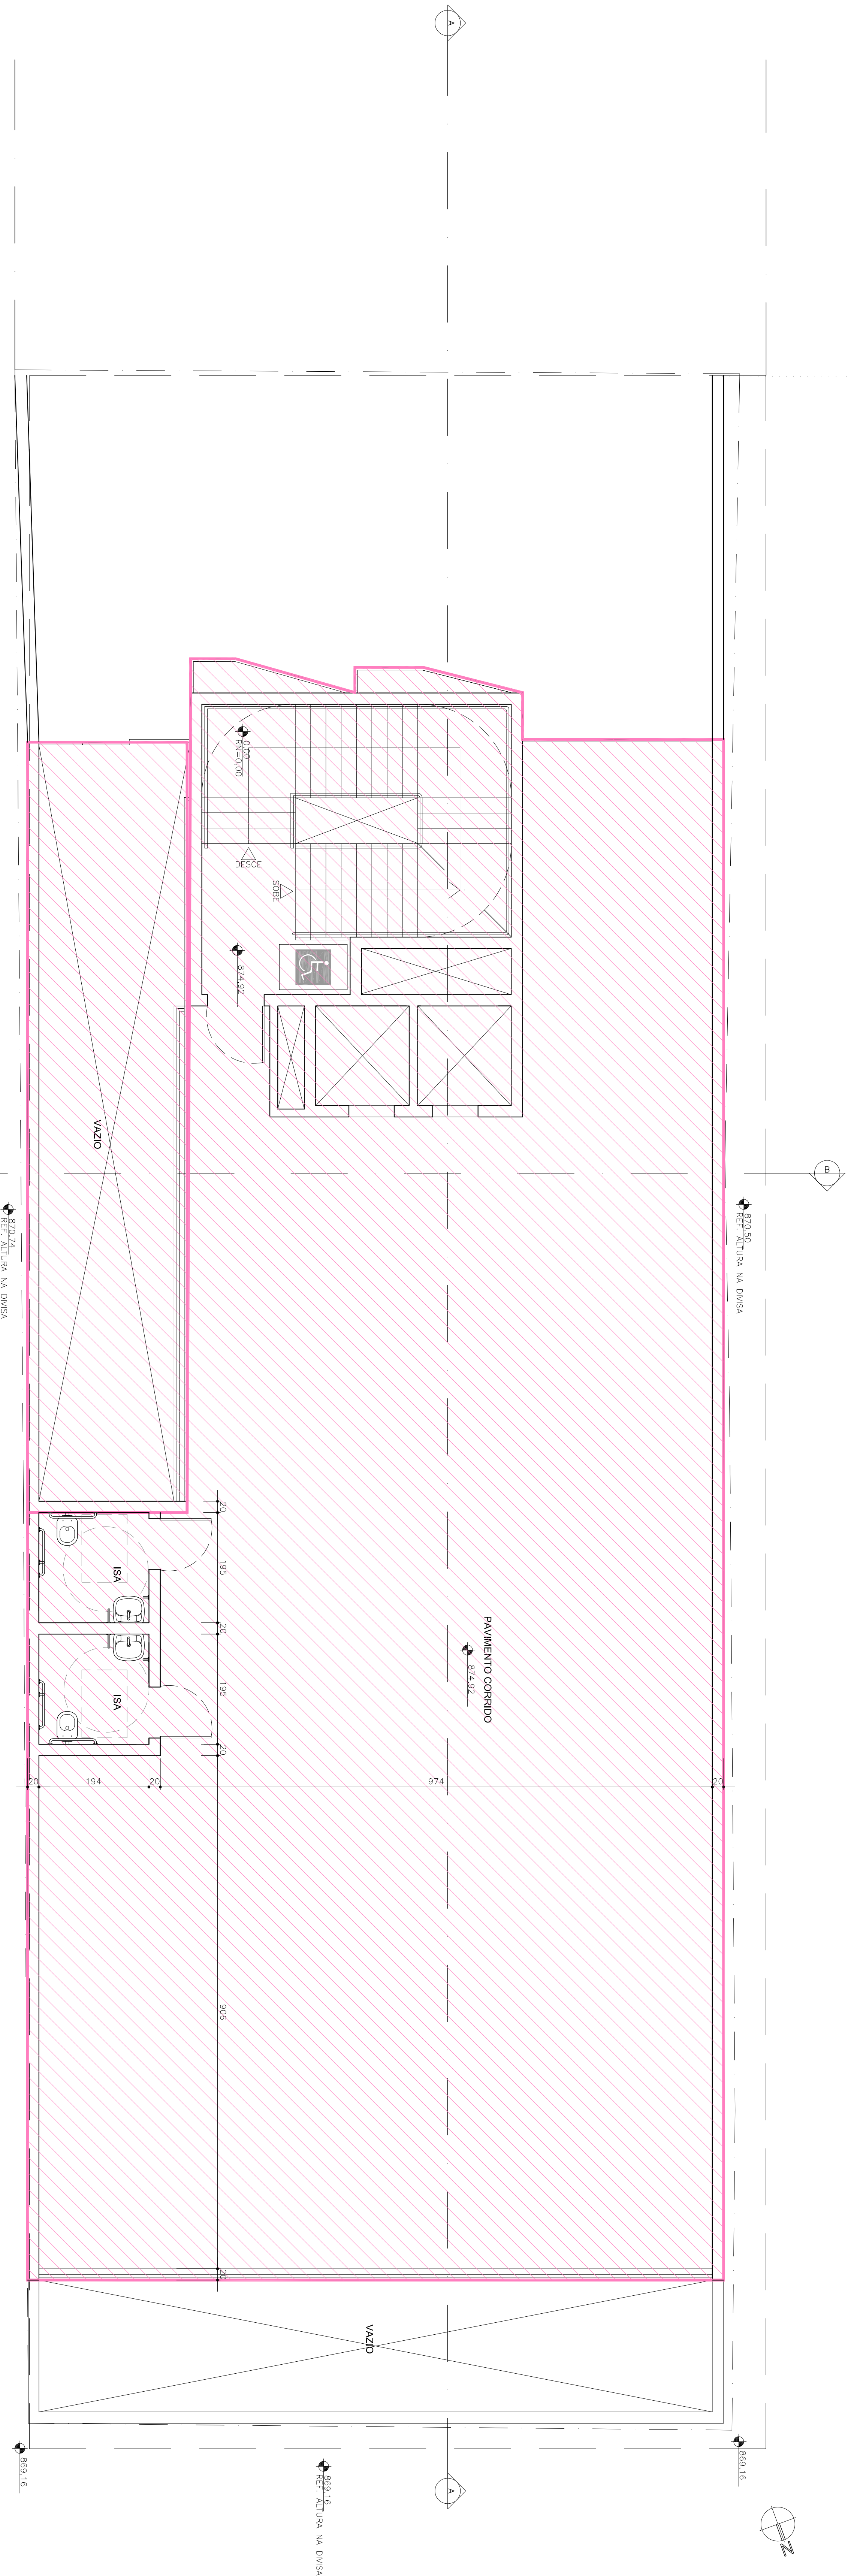

2º PAVIMENTO
NÍVEL 874.92
1/50
ÁREA NÃO RESIDENCIAL = 340,65m²
JARDIM DRENANTE = 48,57m²

MEMÓRIA DE ÁREAS			
RESPONSÁVEL TÉCNICO	CRISTINA OLIVEIRA	PROJETO	
FE AQUISITIVA E GESTÃO DE PROJETOS	CRISTINA OLIVEIRA	PROJETO	
REQUISITANTE	CRISTINA OLIVEIRA	PROJETO	
Serviço Técnico de Arquitetura e Engenharia de Obras - Rua Santa Helena, 100 - 07.090-000 - São Paulo, SP			
DATA	07.09.2020	PROJETO	