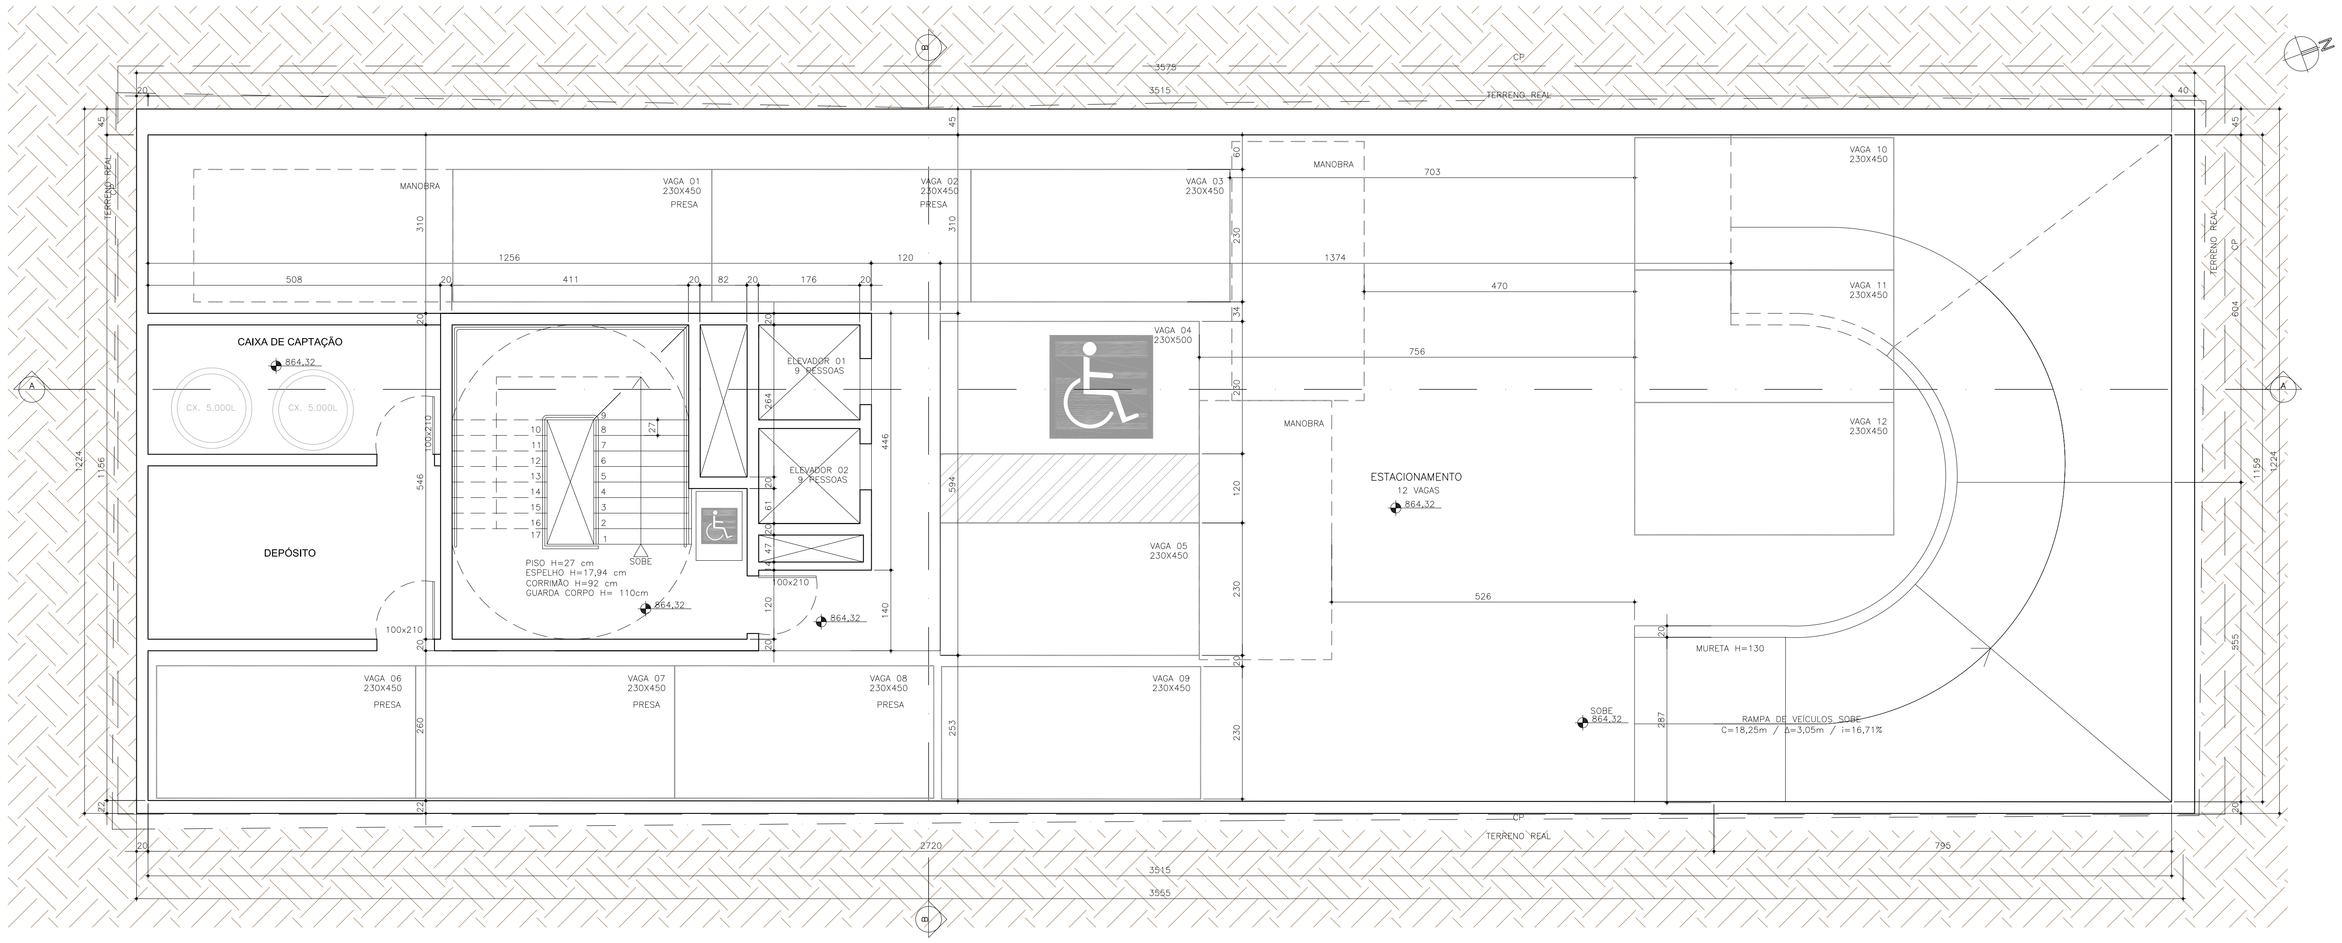

2° SUBSOLO

NÍVEL 864,32

ESC 1/50

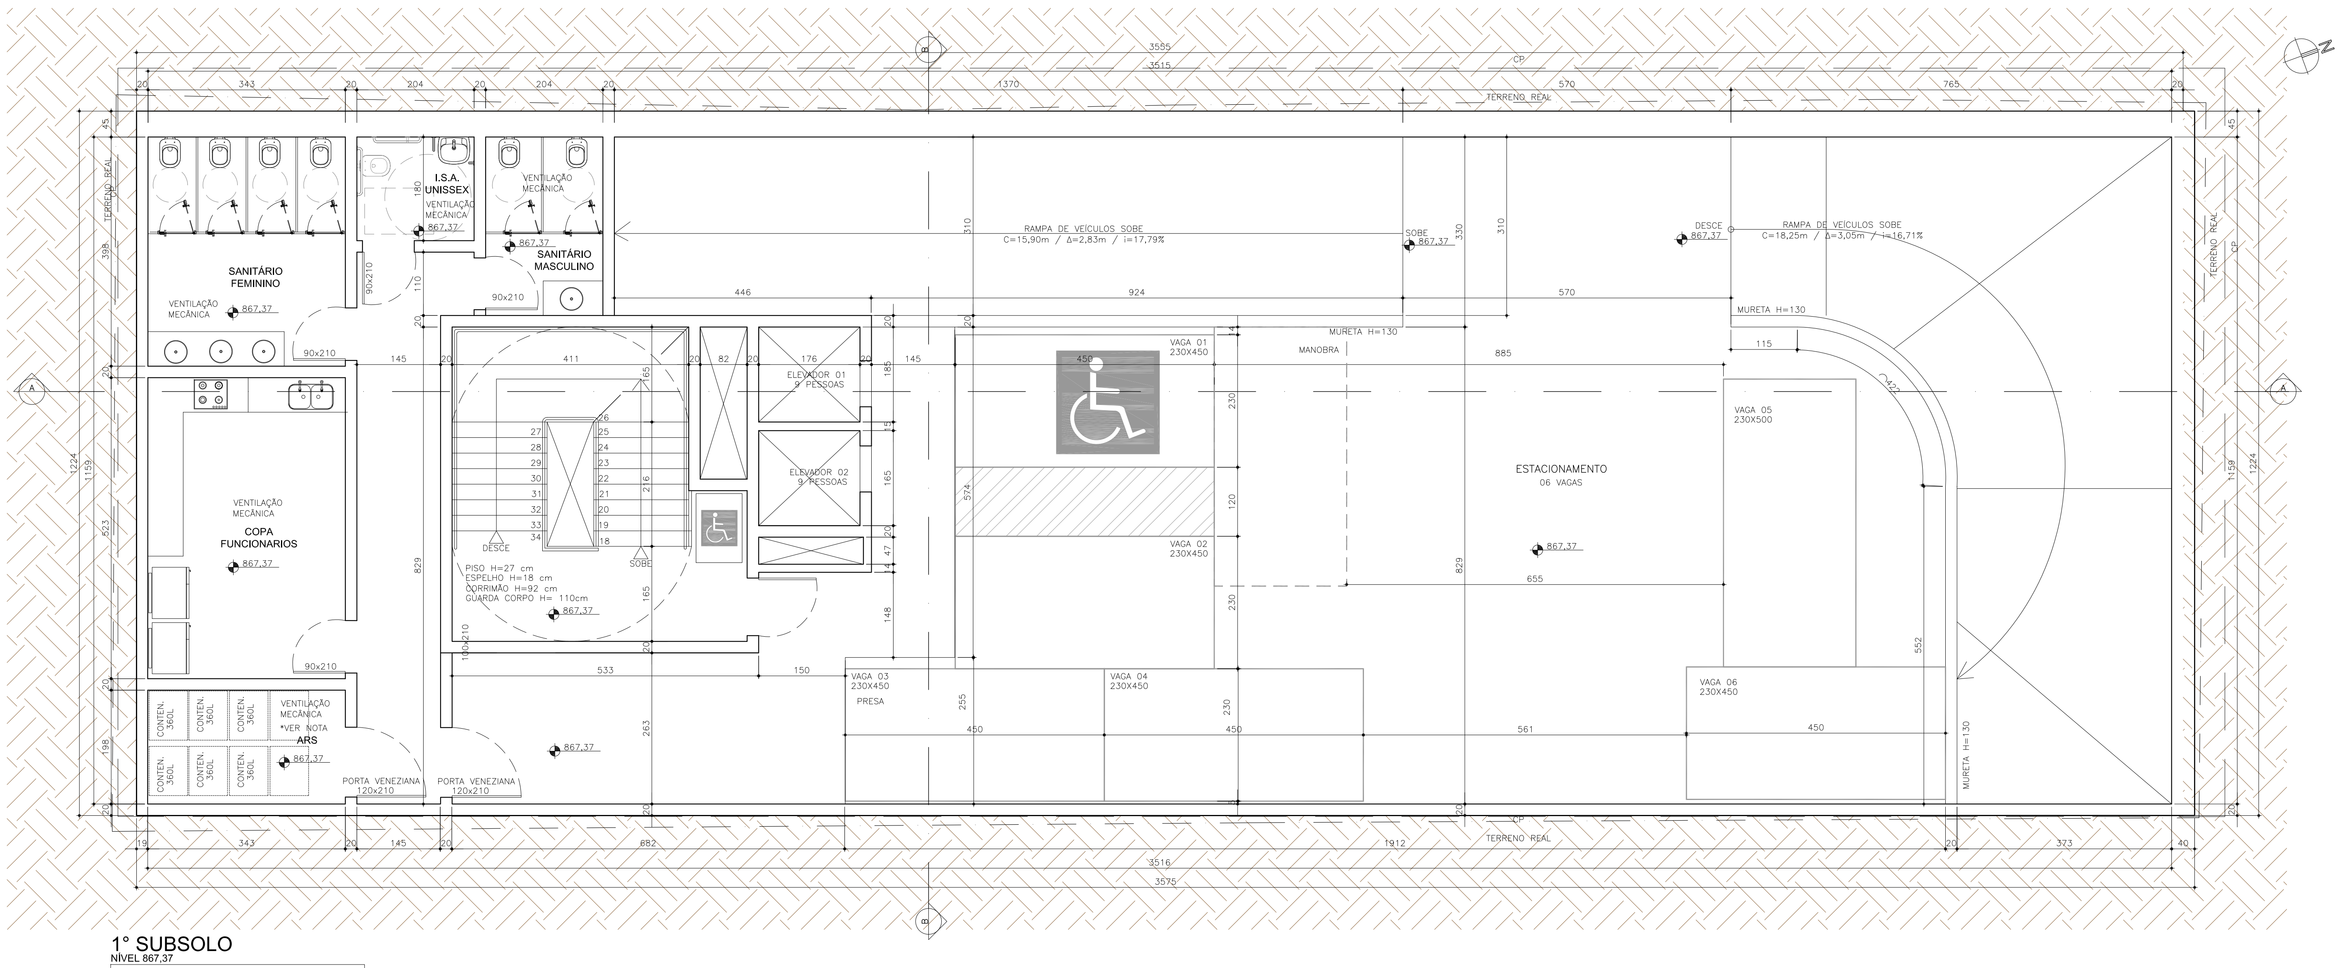

1° SUBSOLO

NÍVEL 867,37

ESC 1/50

OBSERVAÇÃO: O ACESSO DOS CONTENEDORES DE LIXO AO LOGRADOURO PÚBLICO SE DARÁ PELO ELEVADOR EM DIAS E HORÁRIOS A SEREM ESTABELECIDOS PELO CONDOMÍNIO.

PREFEITURA MUNICIPAL DE BELO HORIZONTE

USO DA PBH

SUREG	OBSERVAÇÕES:
Projeto Licenciado / Visado em:	
Processo nº:	
Alvará de Construção nº:	
Data da Atualização:	

PROJETO E TERRENO

LEGISLAÇÃO: 11.181			
TÍTULO: MODIFICAÇÃO SEM ACRÉSCIMO			
ZONA FISCAL: 006	QUARTEIRÃO: 032	LOTES: 002A	
ÁREA DO TERRENO: 475,00		BAIRRO CONFORME CP: SEÇÃO URBANA SEXTA	REGIONAL: CENTRO-SUL
ZONA: OP-3 - Ocupacao Preferencial - 3		ÁREAS DE: ADE Avenida do Contorno	

RESPONSÁVEIS

RESPONSÁVEL TÉCNICO: CREA / CAU:	FOLHA:
FE ARQUITETURA E GESTAO DE PROJETOS LDTA CAU/MG - PJ42052-1	
REQUERENTE: CPF / CNPJ:	DATA:
Serviço Nacional de Aprendizagem do Cooperativismo de Minas Gerais - Sescoop / Mg 07.064.534/0001-20	MAI-2021