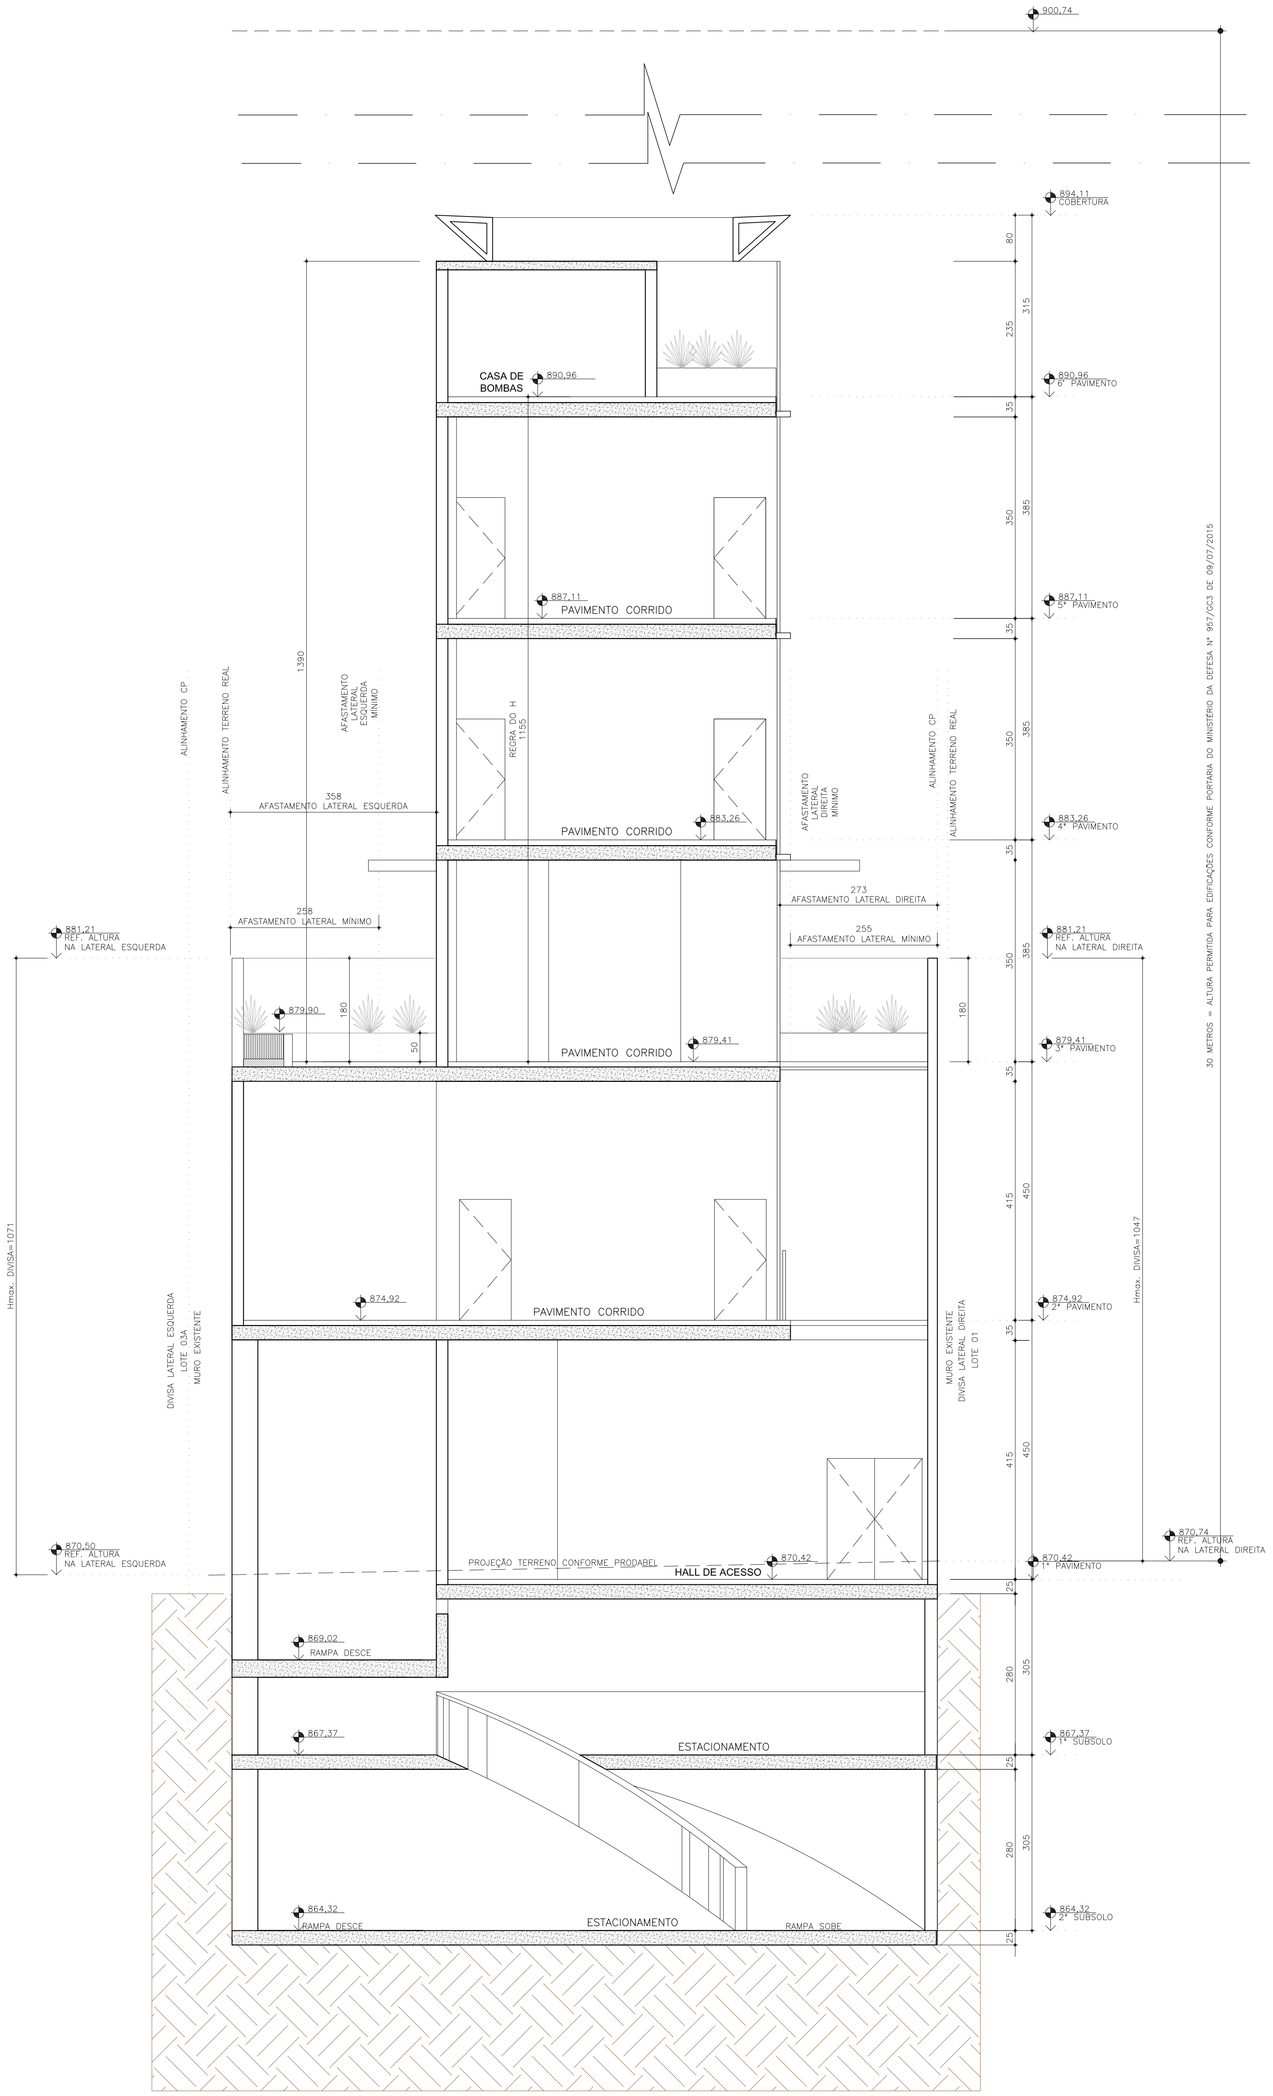

CORTE BB

ESC 1/50

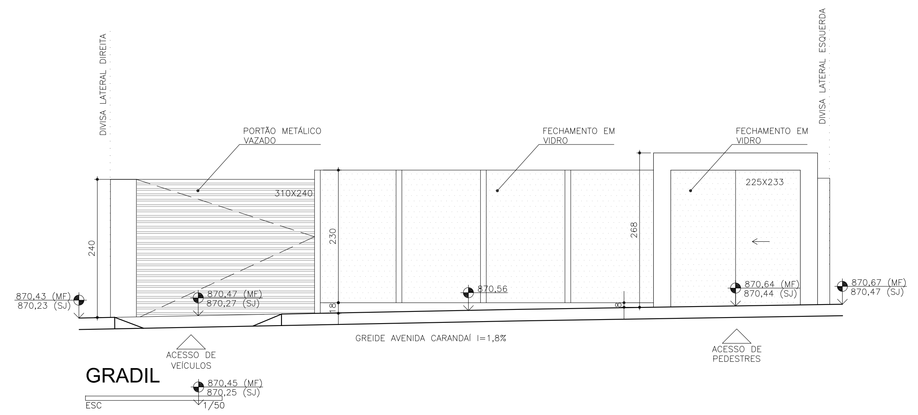

GRADIL

ESC 1/50

PREFEITURA MUNICIPAL DE BELO HORIZONTE

USO DA PBH

SUREG	OBSERVAÇÕES:
Projeto Licenciado / Visado em:	
Processo nº:	
Alvará de Construção nº:	
Data da Atualização:	

PROJETO E TERRENO

LEGISLAÇÃO: 11.181			
TÍTULO: MODIFICAÇÃO SEM ACRÉSCIMO			
ZONA FISCAL: 006	QUARTEIRÃO: 032	LOTES: 002A	
ÁREA DO TERRENO: 475,00		BAIRRO CONFORME CP: SEÇÃO URBANA SEXTA	REGIONAL: CENTRO-SUL
ZONA: OP-3 - Ocupacao Preferencial - 3		ÁREAS DE: ADE Avenida do Contorno	

RESPONSÁVEIS

RESPONSÁVEL TÉCNICO:	CREA / CAU:	FOLHA:
FE ARQUITETURA E GESTAO DE PROJETOS LDTA	CAUMG - PJA2052-1	
REQUERENTE:	CPF / CNPJ:	DATA:
Serviço Nacional de Aprendizagem do Cooperativismo de Minas Gerais - Sescoop / Mg	07.064.534/0001-20	MAI-2021