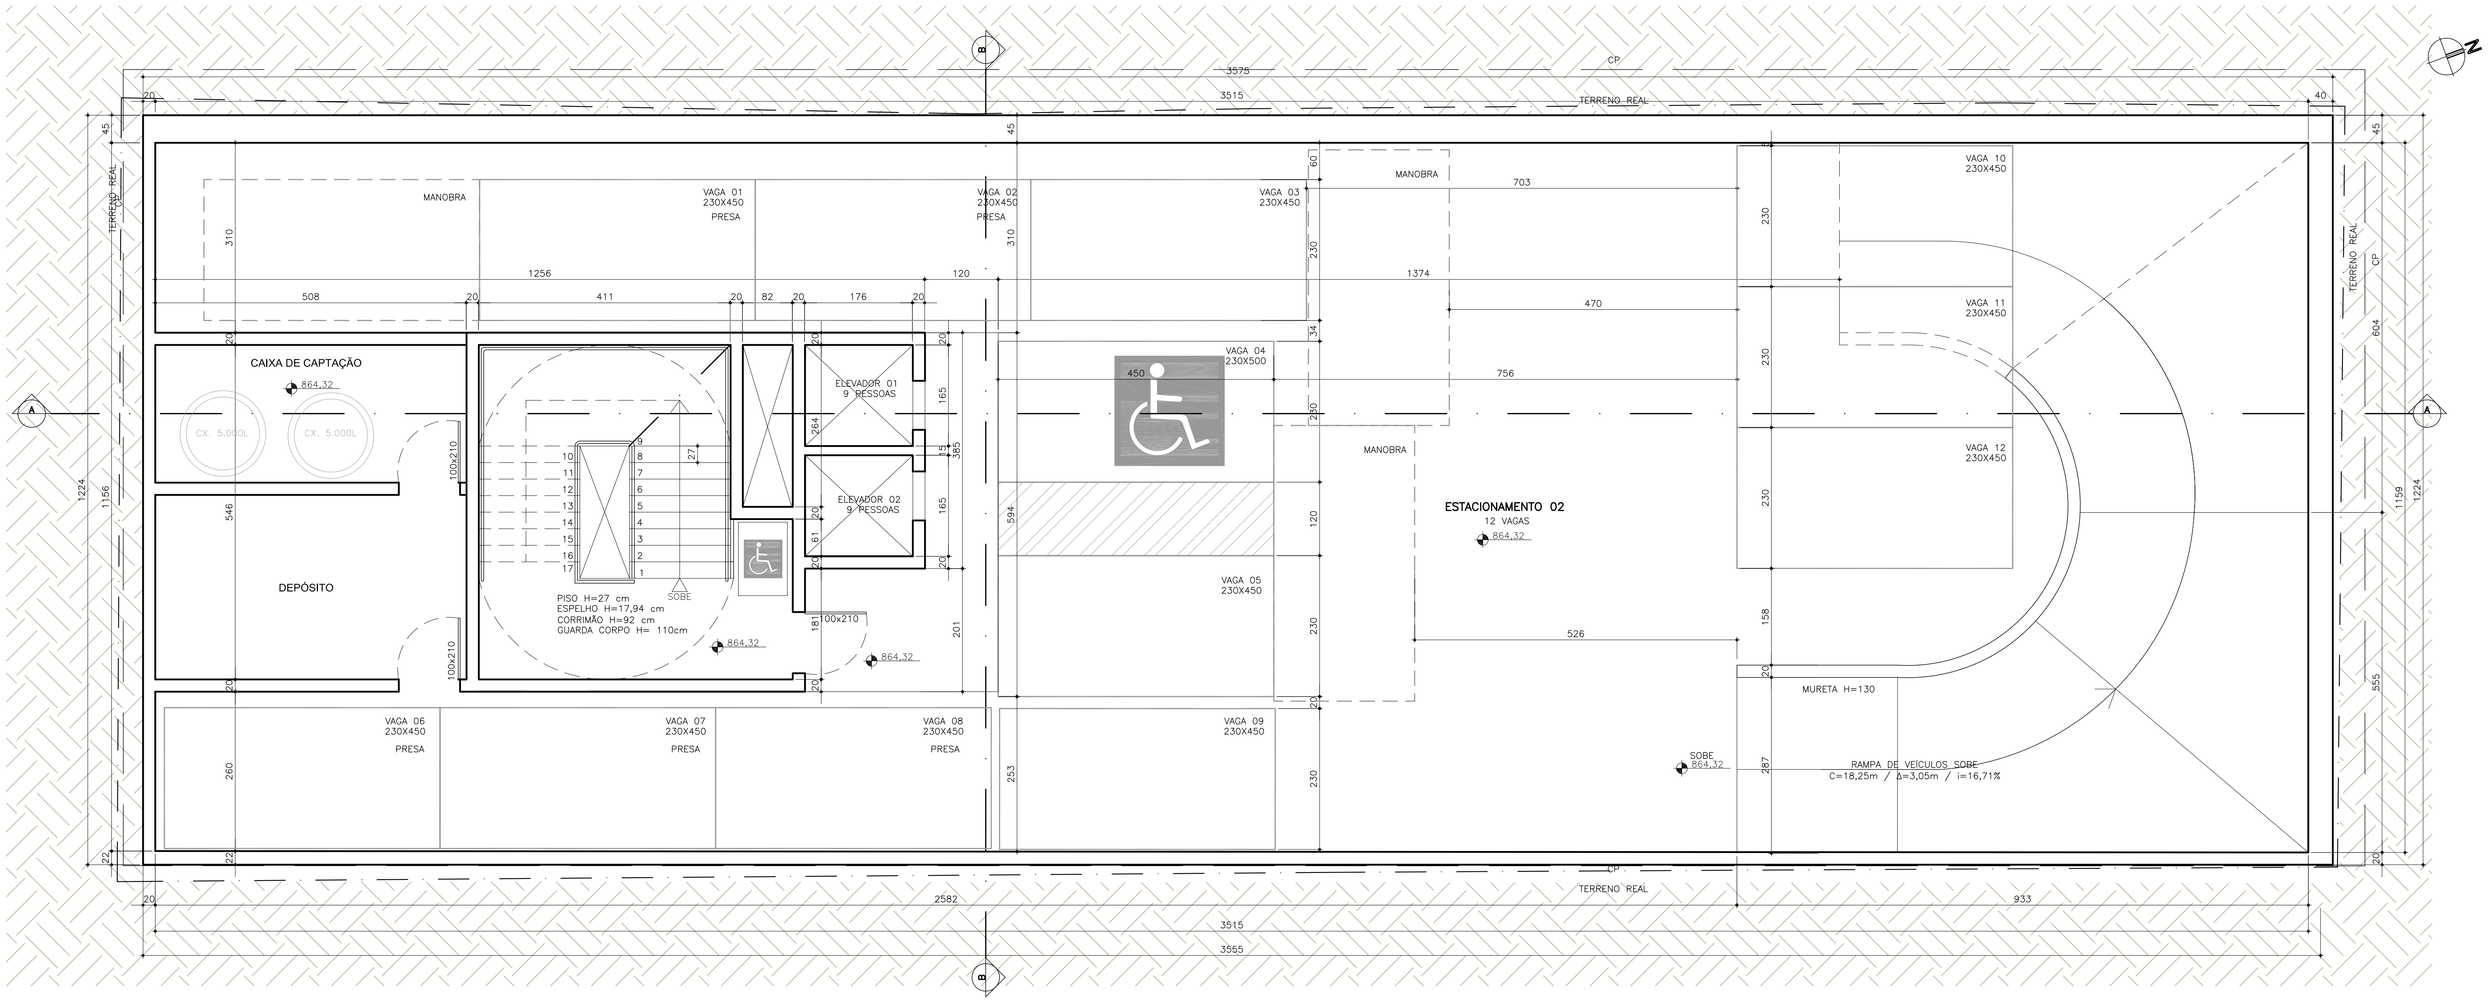

2° SUBSOLO

NÍVEL 864,32

ESC 1/50

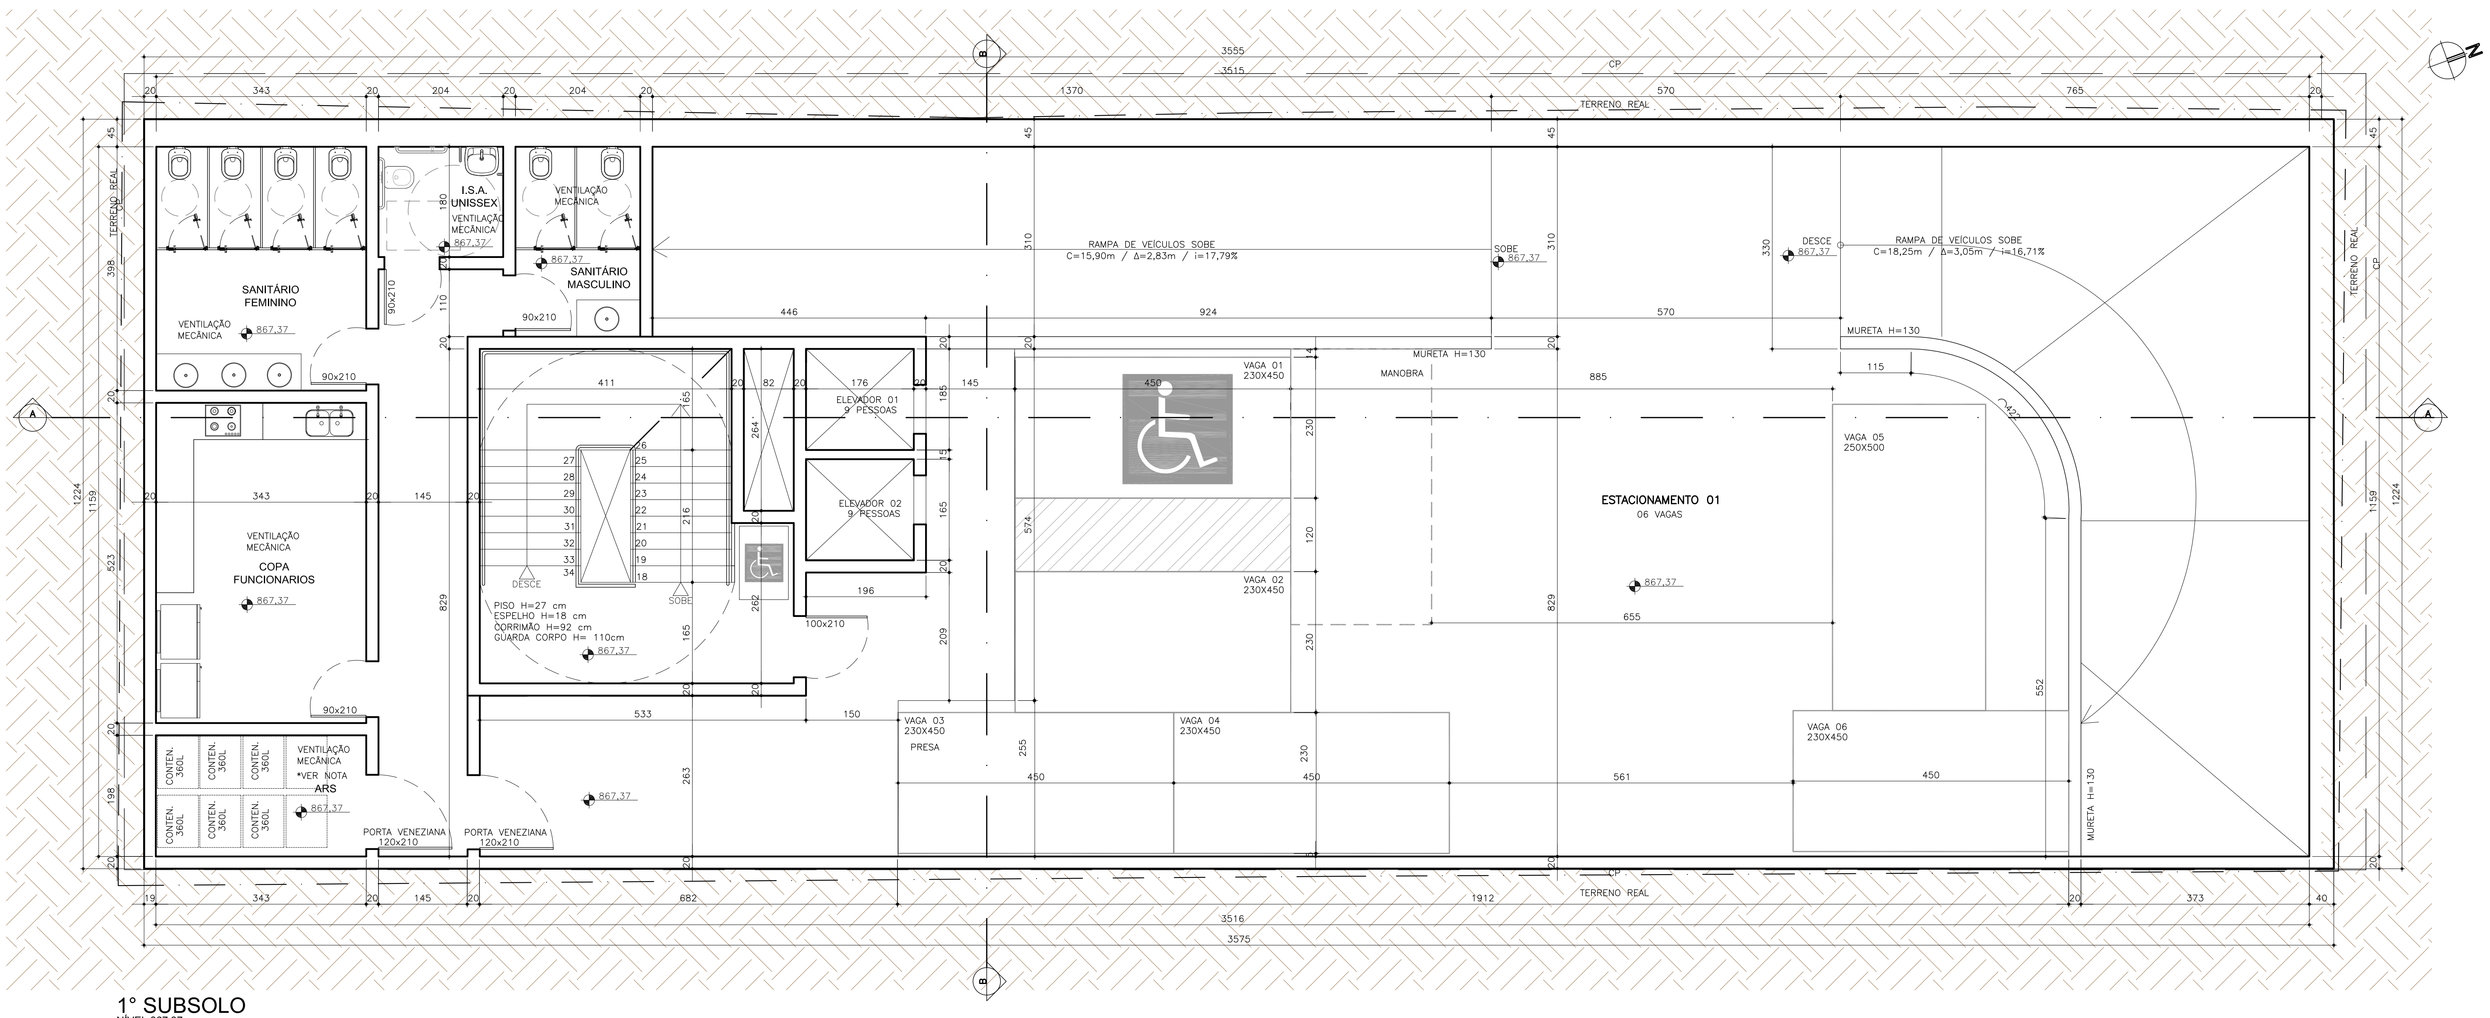

1° SUBSOLO

NÍVEL 867,37

ESC 1/50

OBSERVAÇÃO: O ACESSO DOS CONTENEDORES DE LIXO AO LOGRADOURO PÚBLICO SE DARÁ PELO ELEVADOR EM DIAS E HORÁRIOS A SEREM ESTABELECIDOS PELO CONDOMÍNIO.

PREFEITURA MUNICIPAL DE BELO HORIZONTE

SUREG

OBSERVAÇÕES:

Projeto Licenciado / Visado em:

Processo nº:

Alvará de Construção nº:

Data da Atualização:

USO DA PBH

PROJETO E TERRENO

LEGISLAÇÃO: 11.181			
TÍTULO: MODIFICAÇÃO SEM ACRÉSCIMO			
ZONA FISCAL: 006	QUARTEIRÃO: 032	LOTES: 002A	
ÁREA DO TERRENO: 475,00	BAIRRO CONFORME CP: SEÇÃO URBANA SEXTA		REGIONAL: CENTRO-SUL
ZONA: OP-3 - Ocupacao Preferencial - 3	ÁREAS DE: ADE Avenida do Contorno		

RESPONSÁVEIS

RESPONSÁVEL TÉCNICO:	CREA / CAU:	FOLHA:
FE ARQUITETURA E GESTAO DE PROJETOS LDTA	CAUMG - PJ42052-1	
REQUERENTE:	CPF / CNPJ:	DATA:
Serviço Nacional de Aprendizagem do Cooperativismo de Minas Gerais - Sescoop / Mg	07.064.534/0001-20	JULHO-2021