


2º PAVIMENTO
NÍVEL: 879,22
ESQ. 1/760

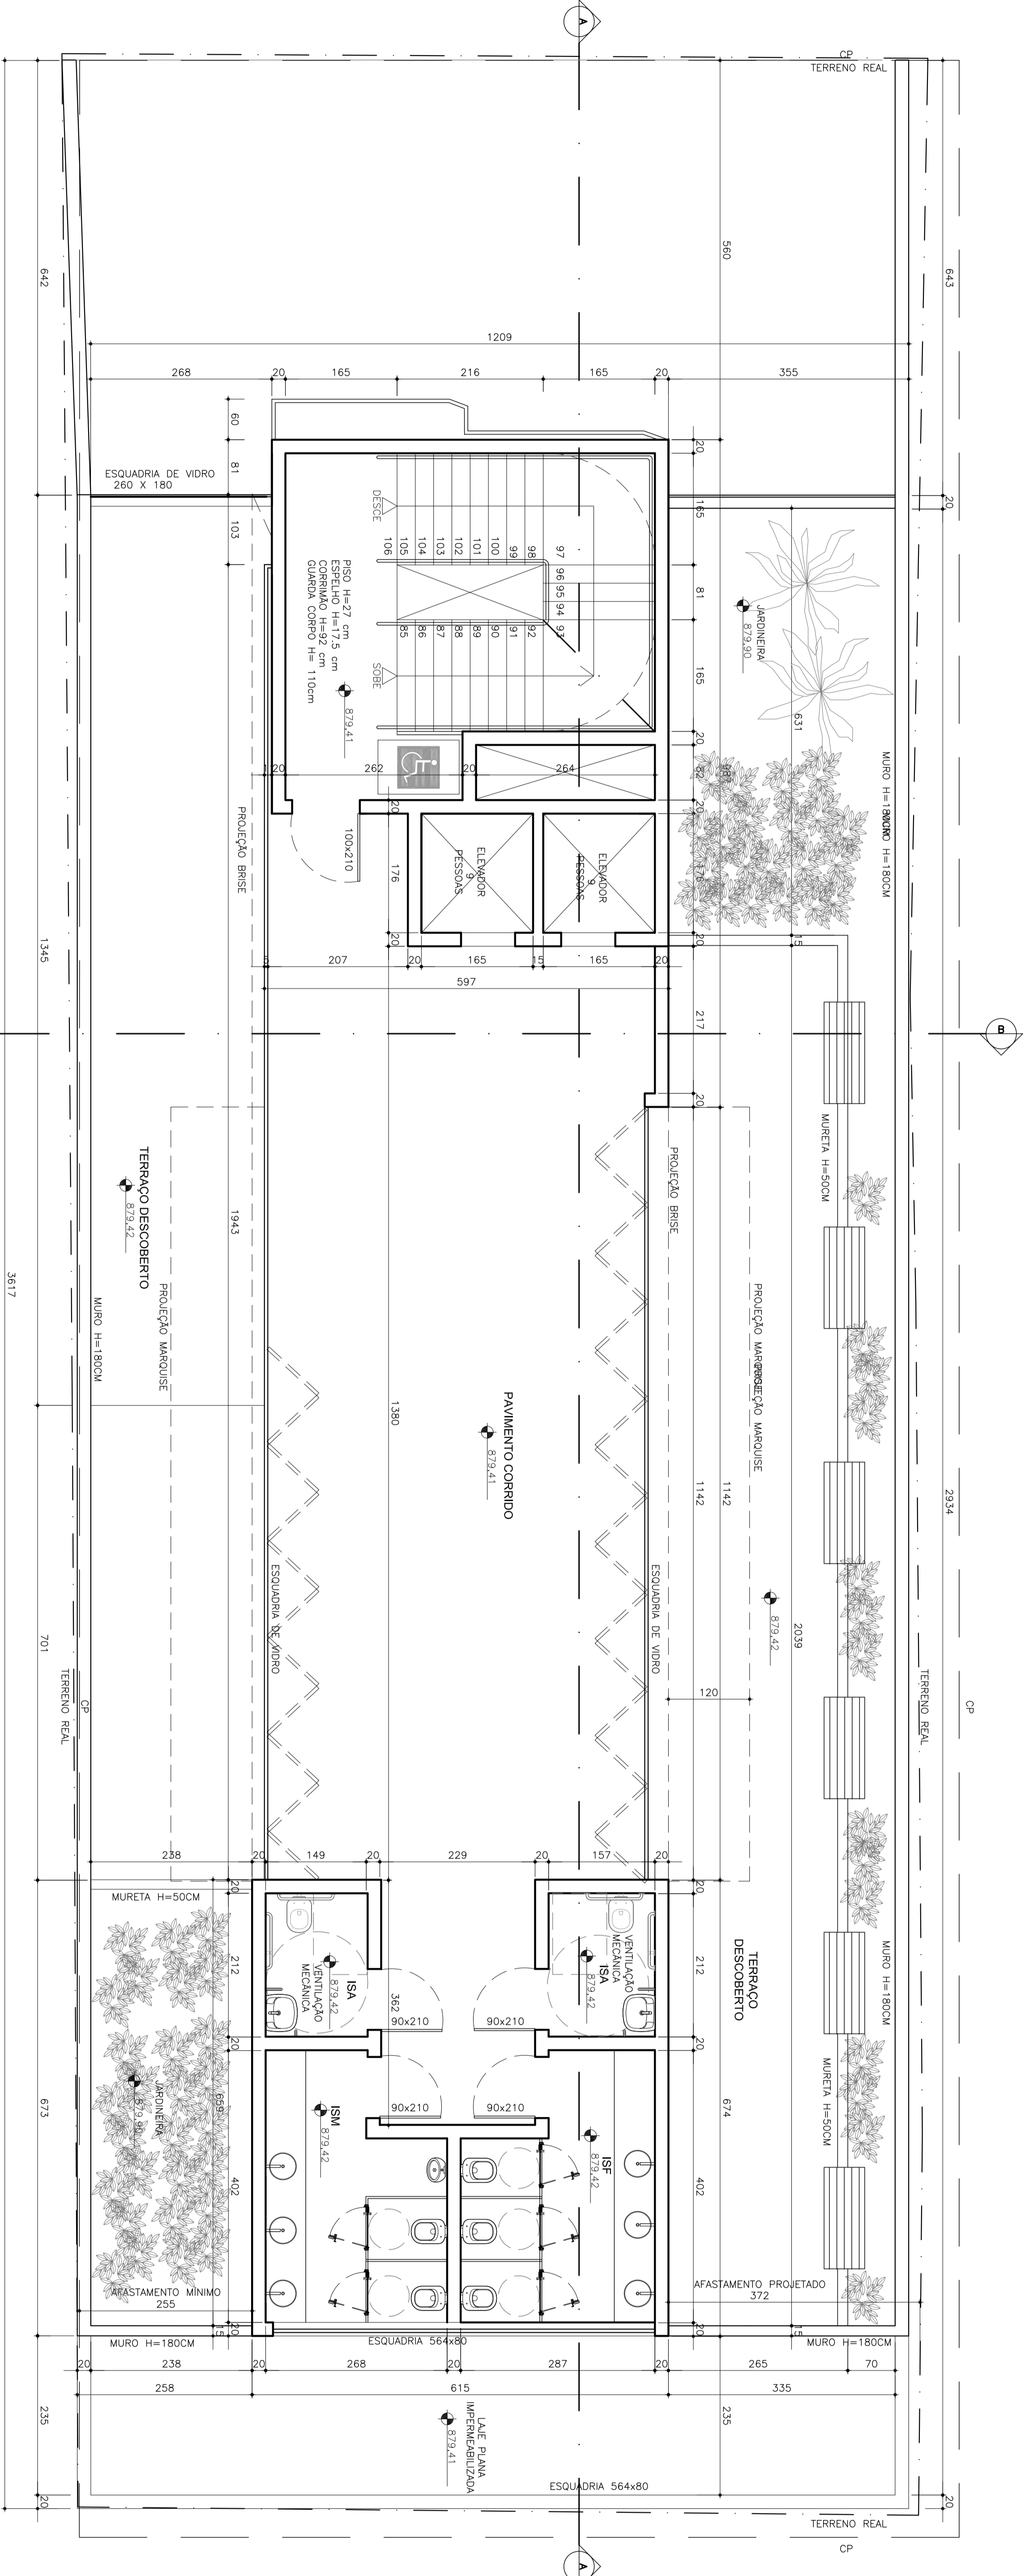

3º PAVIMENTO
NÍVEL: 879,42
ESQ. 1/760

USO DA PBH	
PROJETO E TERRENO	

PREFEITURA MUNICIPAL DE BELO HORIZONTE	
SUREG	OBSERVAÇÕES:
Projeto Licenciado / Visto em:	
Processo nº:	
Área de Constituição:	
Data de Anulação:	

RESPONSÁVEIS	
RESPONSÁVEL TÉCNICO:	FOUN:
RESPONSÁVEL FISCAL:	DATA:
RESPONSÁVEL ADMINISTRATIVO:	ASSINATURA:

SECRETARIA DE ADMINISTRAÇÃO - DEPARTAMENTO DE LICITAÇÃO DE MATERIAIS - Avenida 188 - 07.299-320/0720