


CORTE BB

ES: 1/50

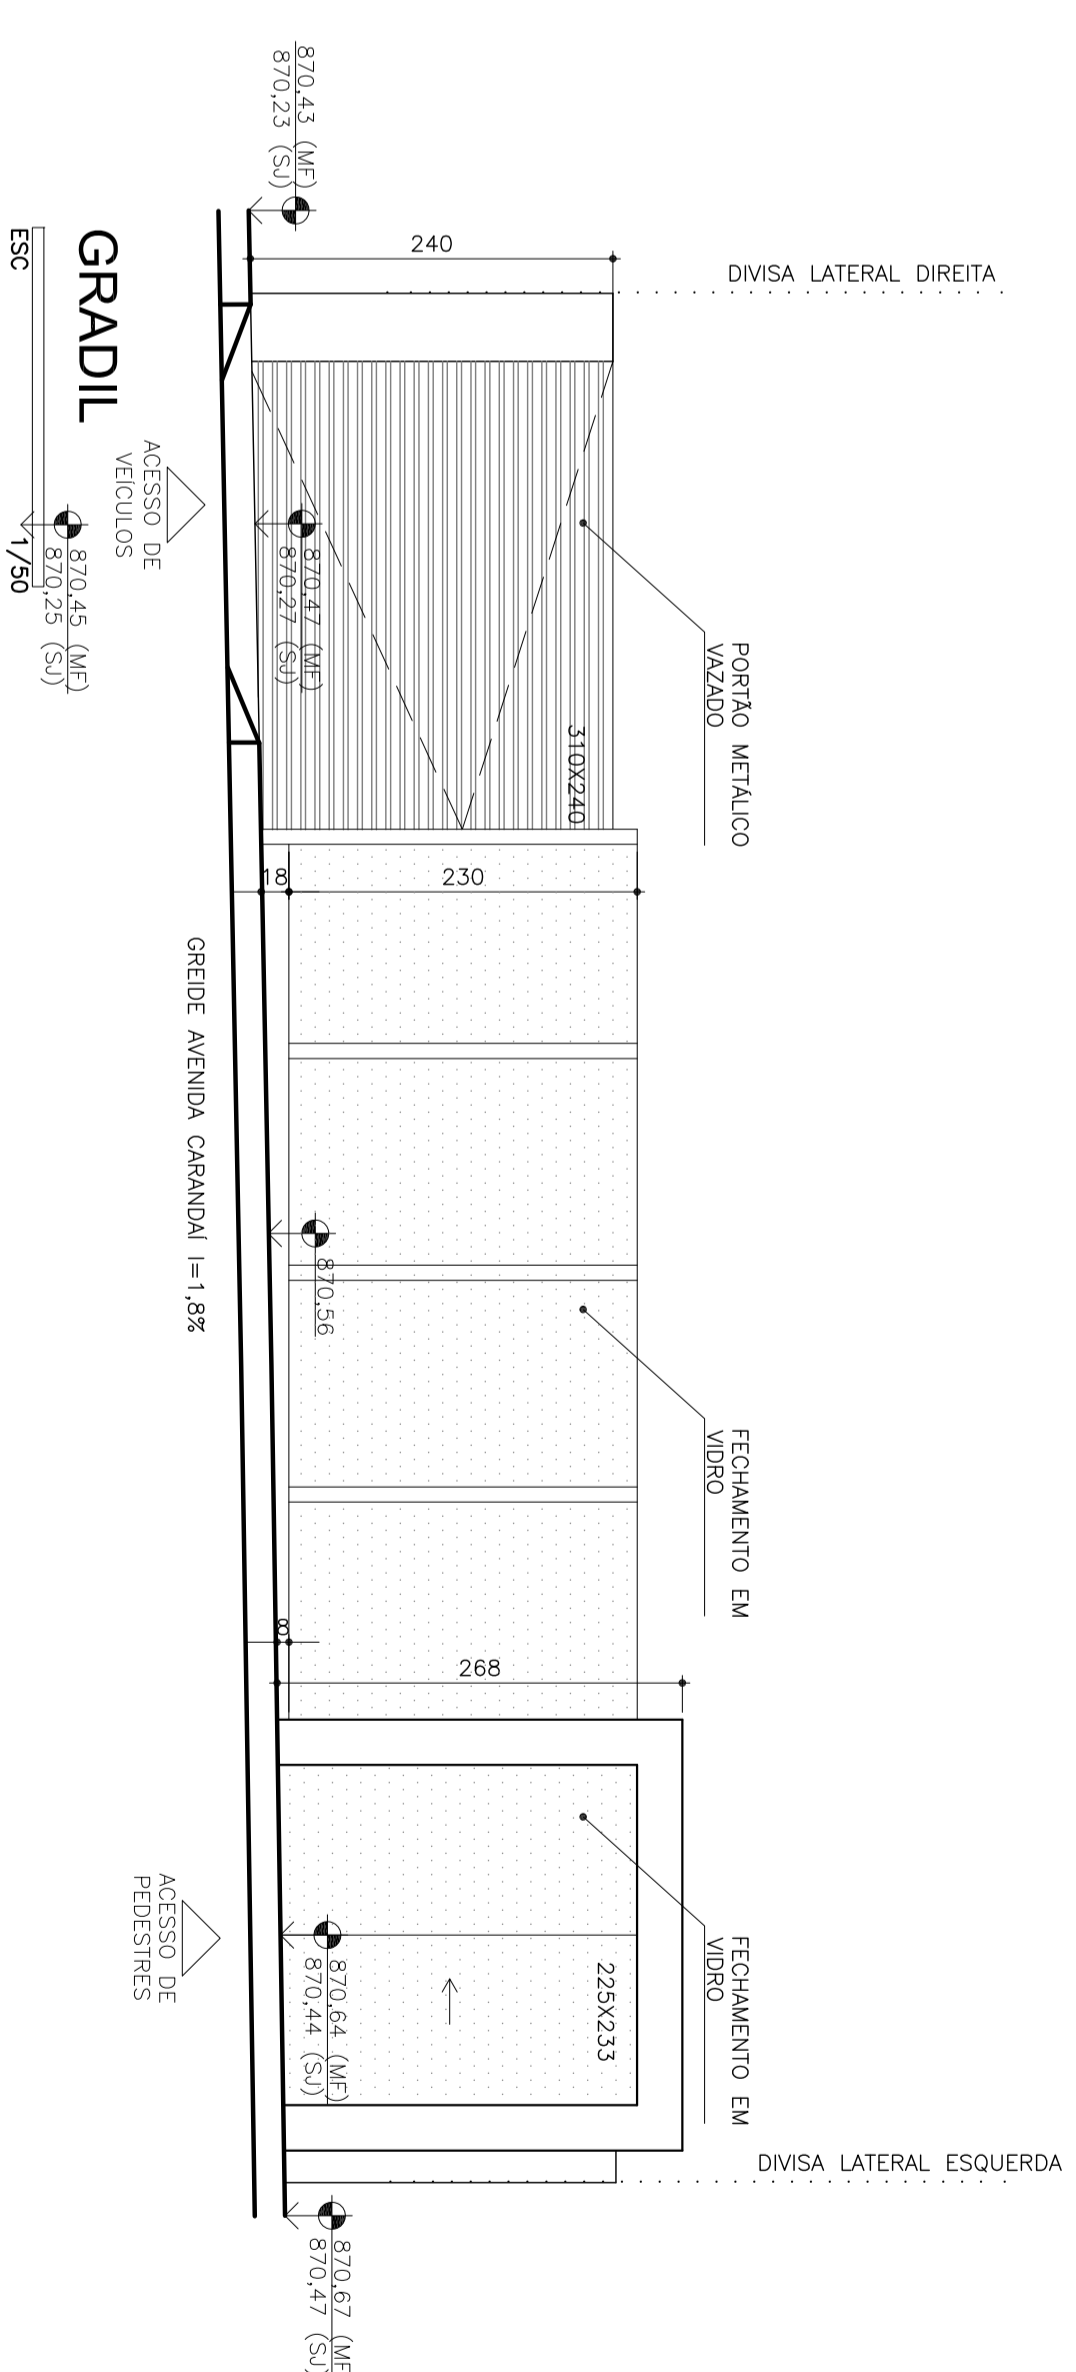

GRADIL

ES: 1/50

| PREFEITURA MUNICIPAL DE BELO HORIZONTE | | OBSERVAÇÕES | |
|---|--|---------------------|----------------------|
| SUREG | | | |
| Projeto Licenciado / Visado em: | | Processo nº: | |
| Assinatura do Construtor nº: | | Data de Assinatura: | |
| PROJETO E TERRENO | | | |
| Loteado em: 11/81 | | | |

USO DA PBH